


# Zeutern

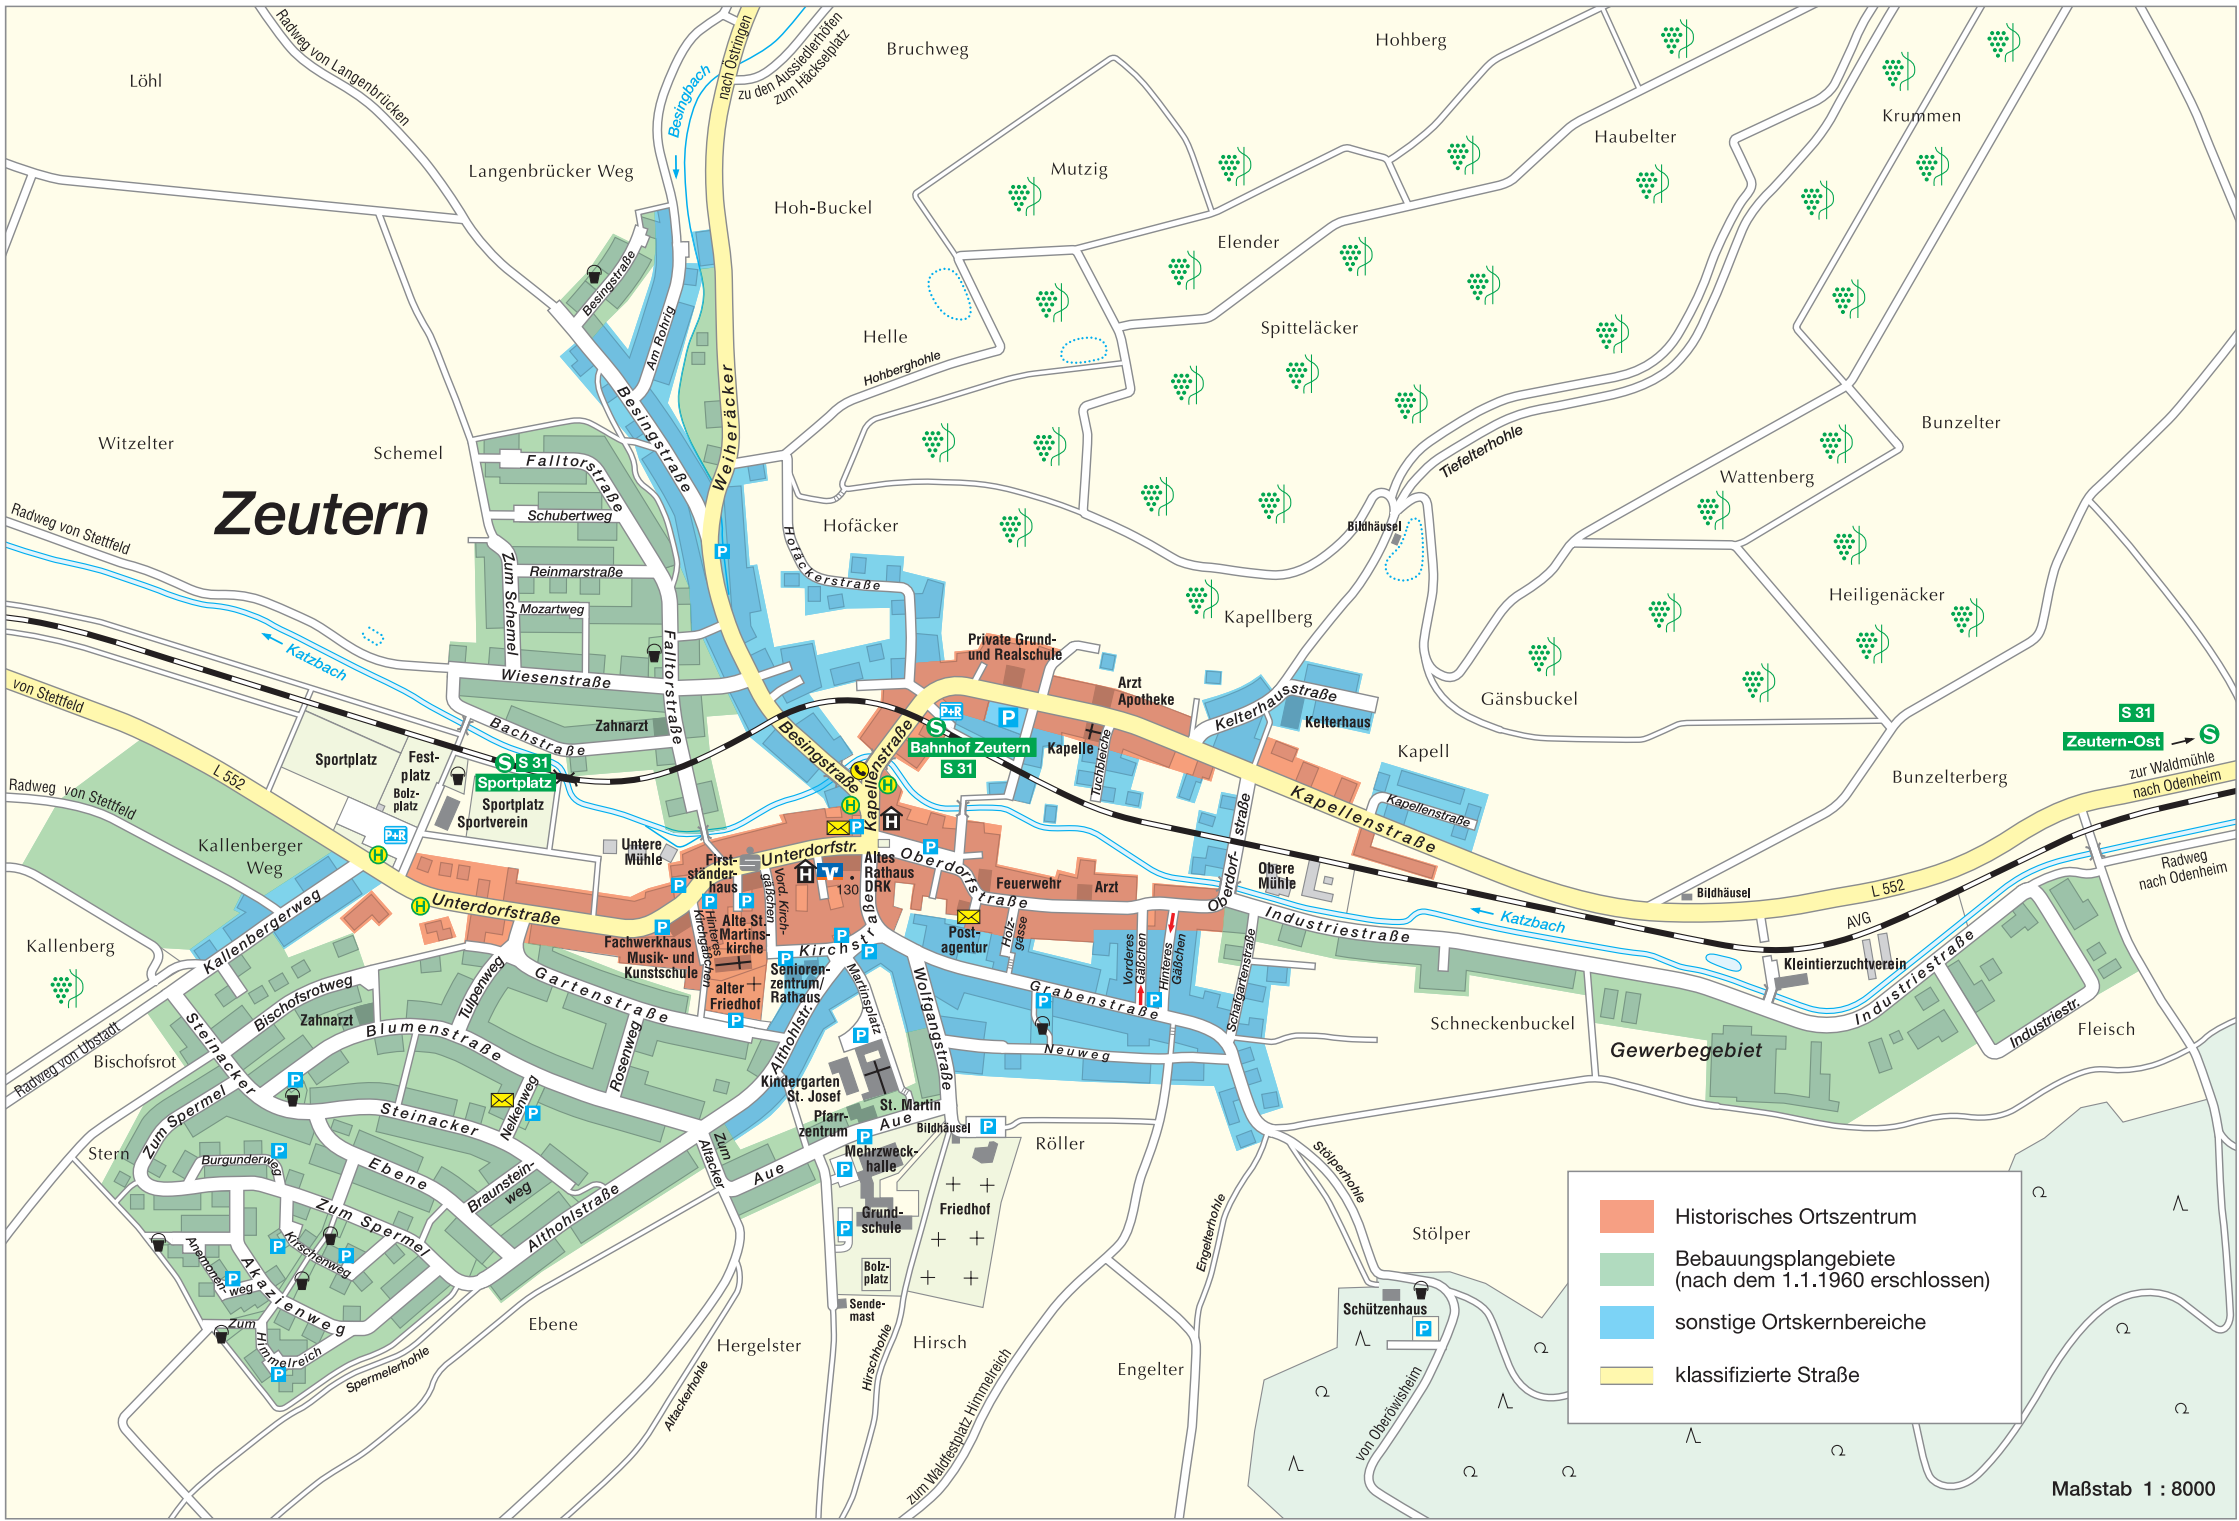

- Historisches Ortszentrum
- Bebauungsplangebiete (nach dem 1.1.1960 erschlossen)
- sonstige Ortskernbereiche
- klassifizierte Straße